





Via ex Salaria per L'Aquila km 91+500, 02010 Nucleo Industriale di Rieti-Cittaducale (Ri)  
 tel 0746.606020/fax 0746.606988/handy 335.5741546  
 e-mail: [commerciale@pezzopanemanufatti.srl.it](mailto:commerciale@pezzopanemanufatti.srl.it)

Data Emissione : 20/07/2011 DATA AGGIORNAMENTO: 23/09/2016  
 Classe di resistenza C18/35 NOME FILE:FG 40 40X120 L=240  
 Slump C18: S1 (terra umida) Scala disegno: Varie Foglio 1/1  
 Armatura: rete eis B450C


## Sezione

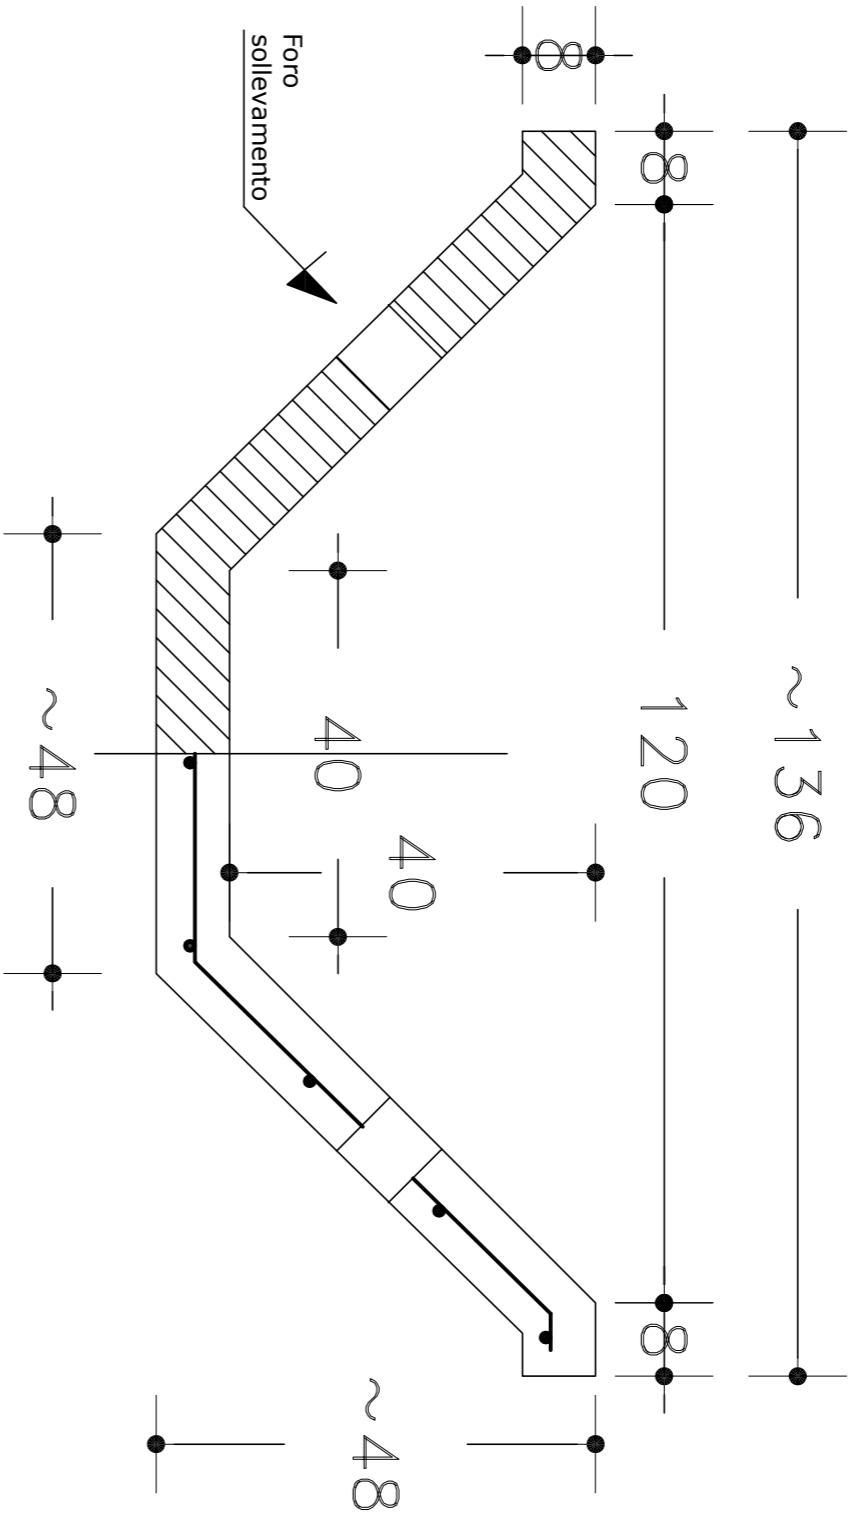


## Pianta

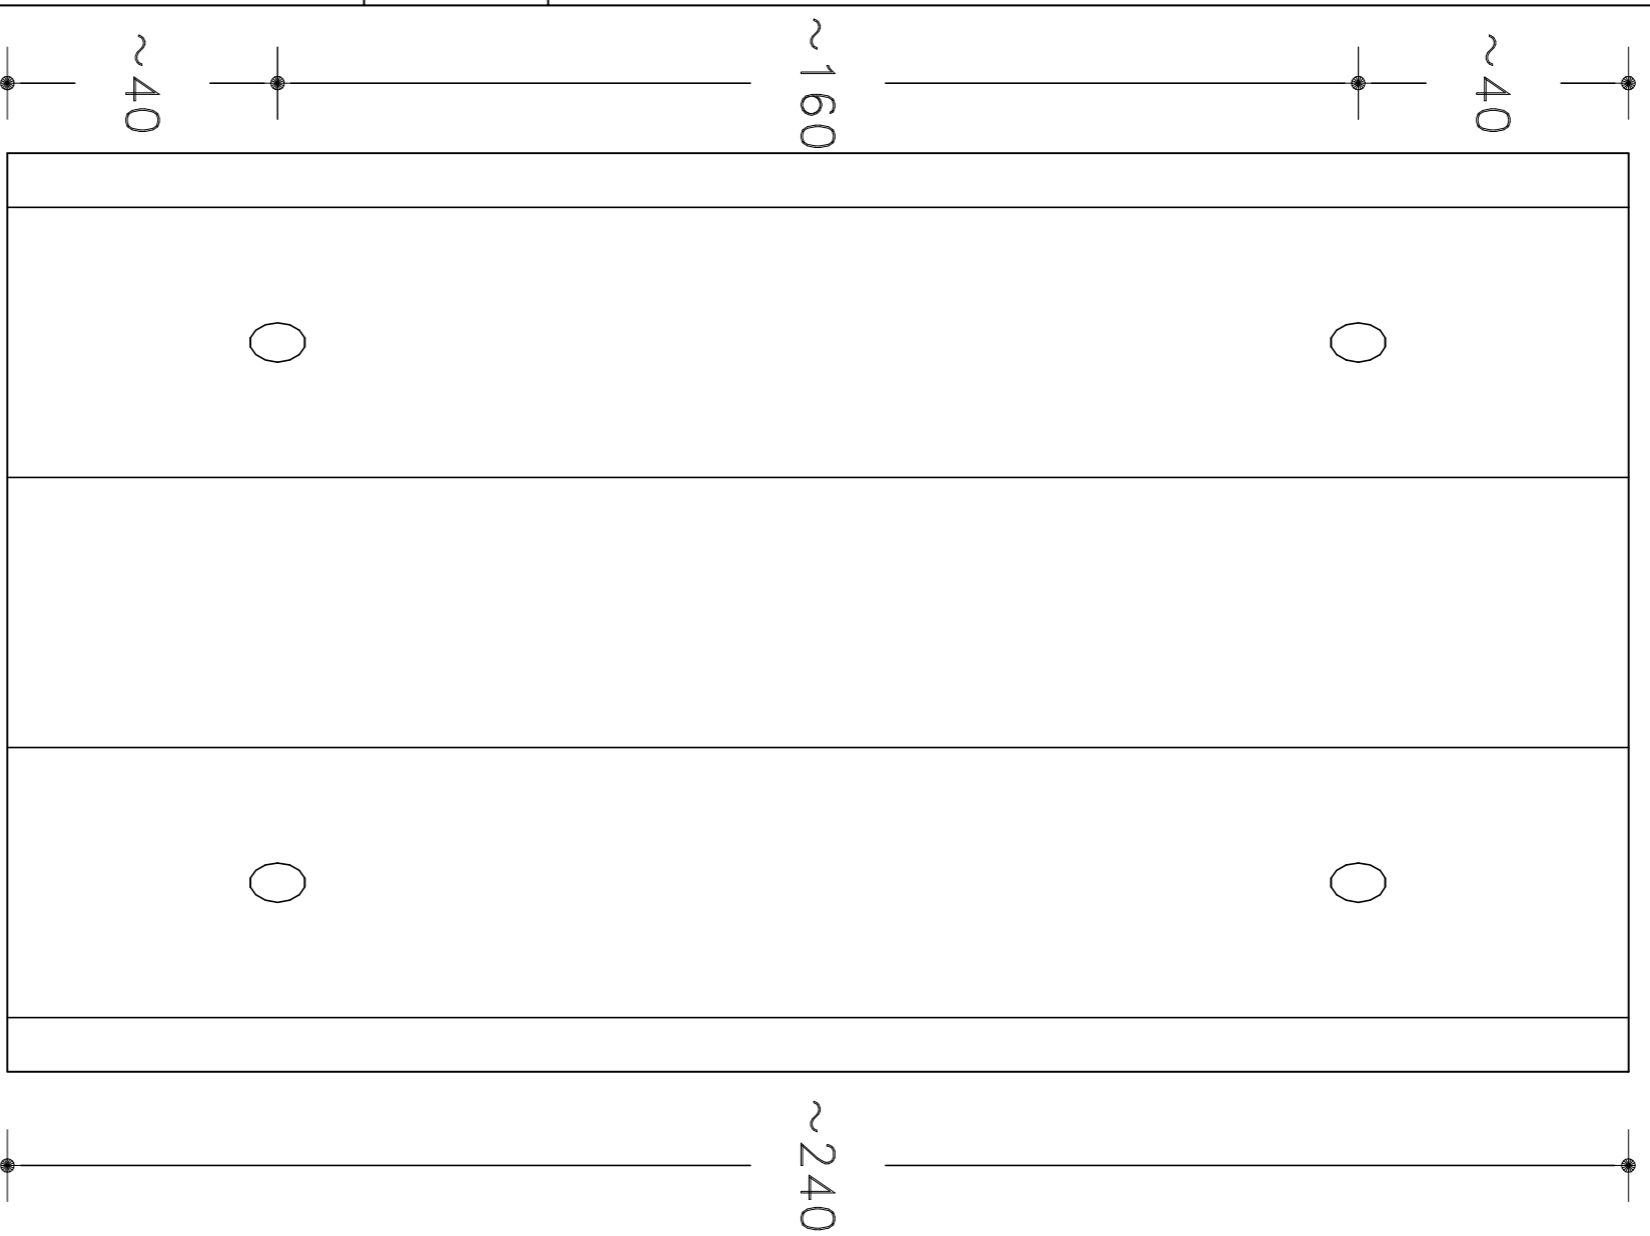


## Pianta Pezzo speciale "120"

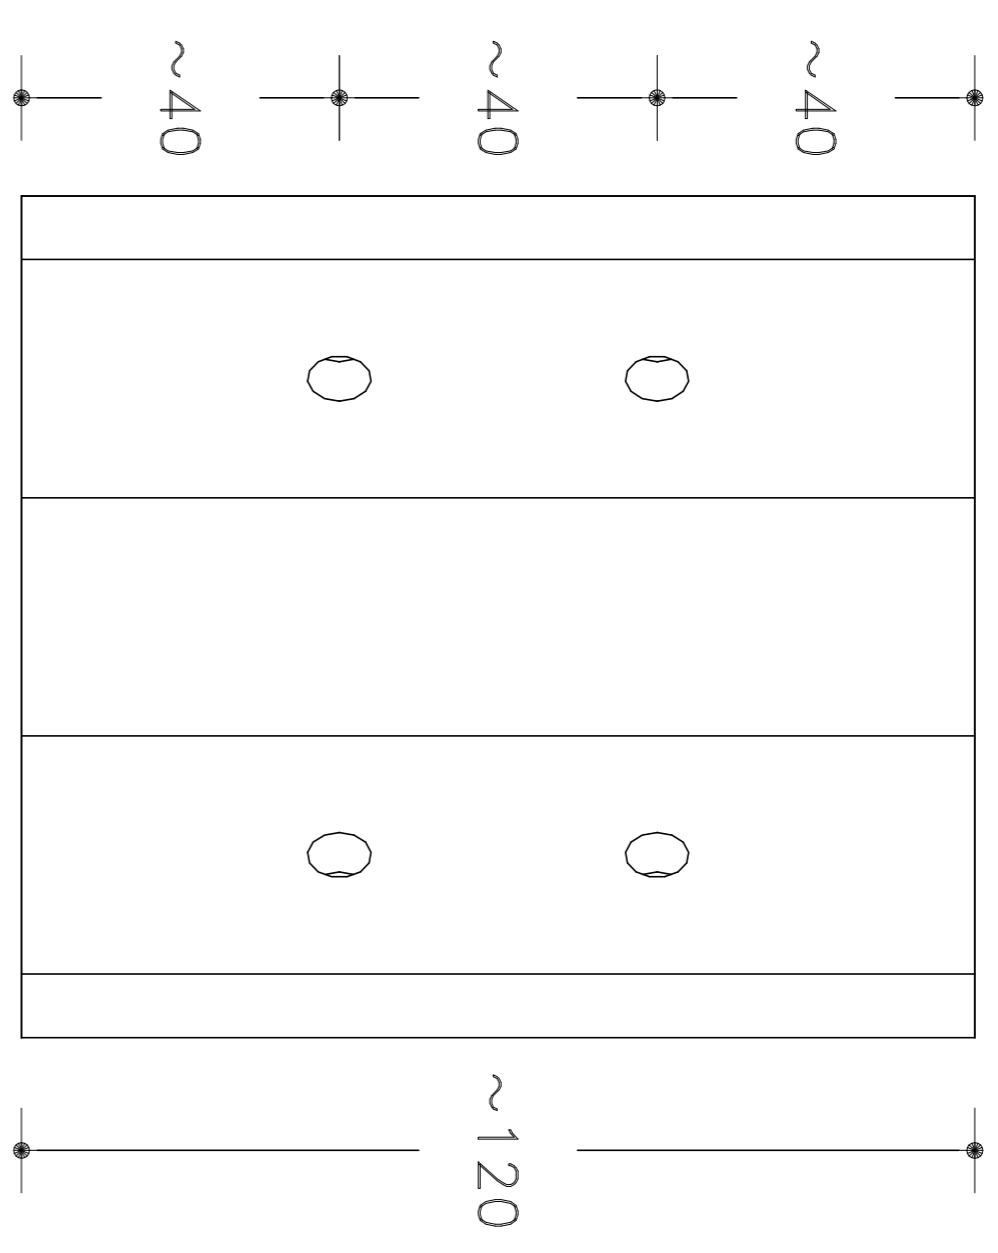

## Vista 3D

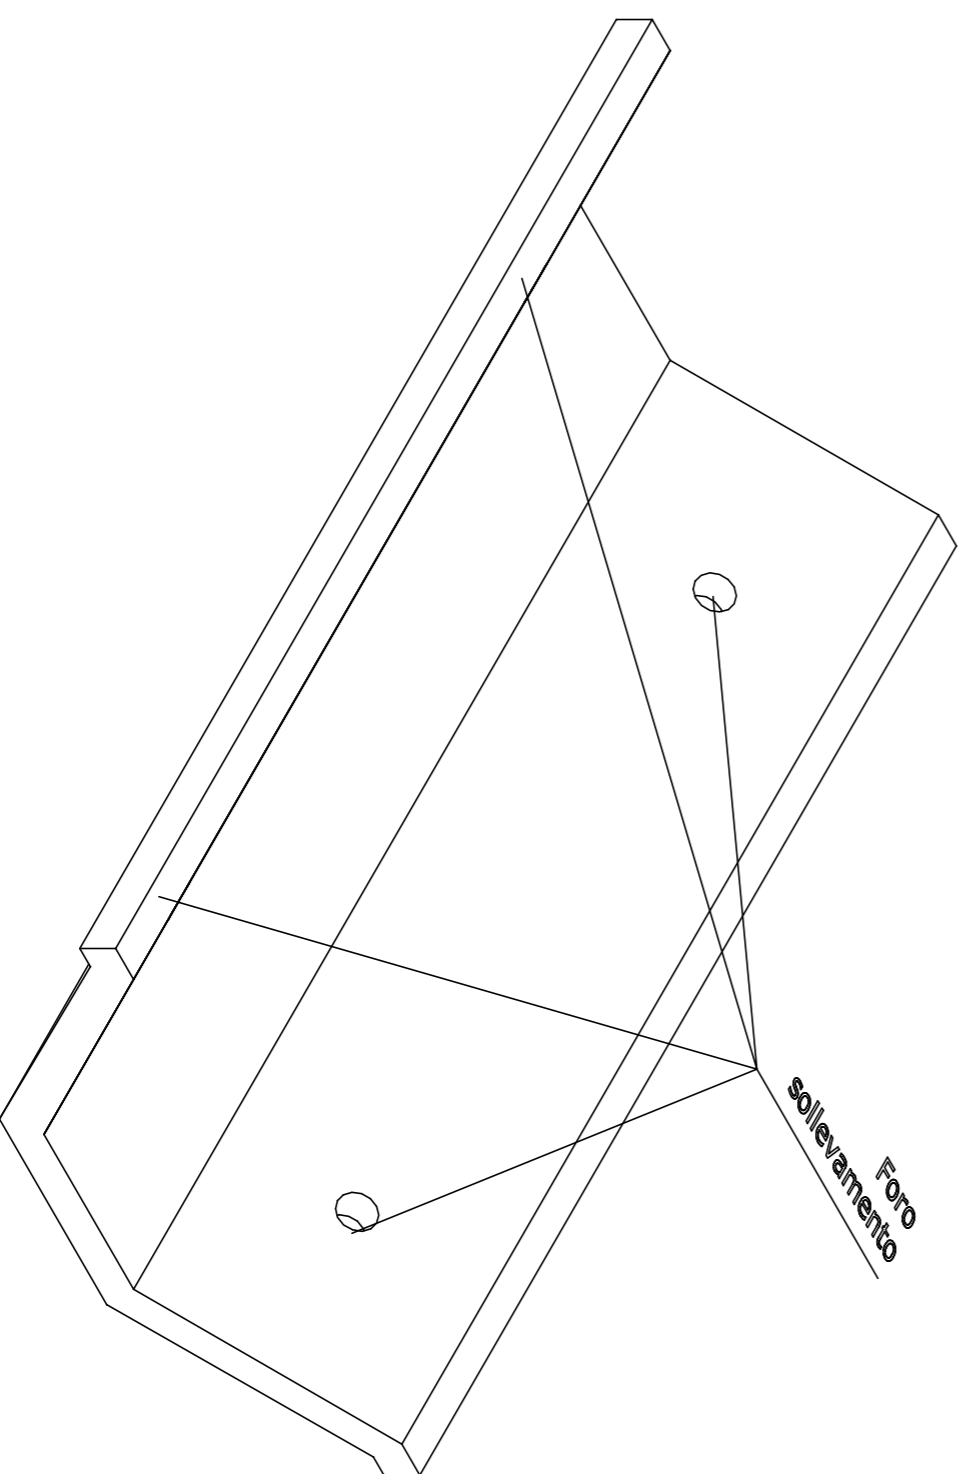

## Vista 3D Pezzo speciale "120"

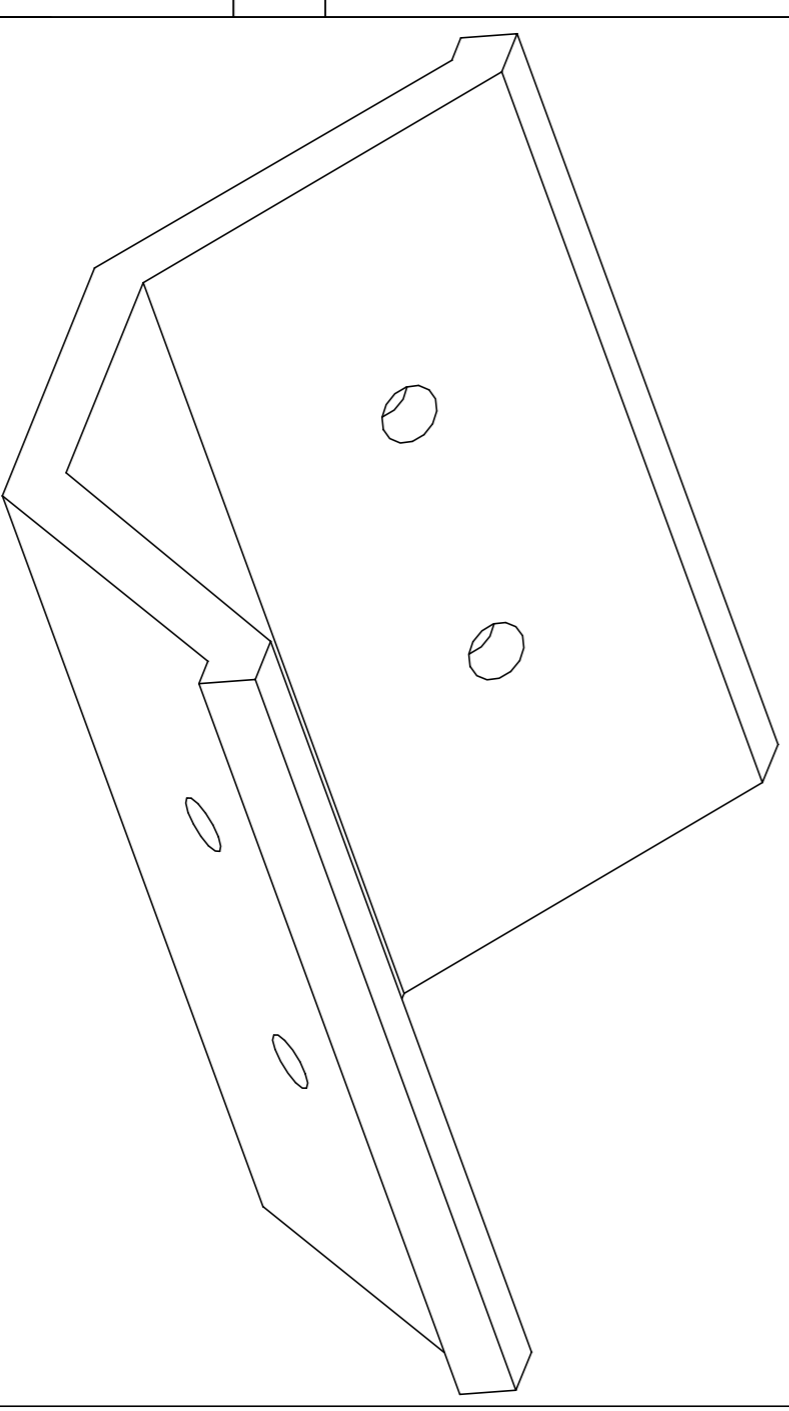

### Voce Capitolato

Fornitura e posa in opera di elementi prefabbricati in calcestruzzo armato con rete elettrosaldata, vibrato avente classe di resistenza C25/30 (UNI 11104-2004) e prodotto da azienda certificata ISO 9001-2008, a sezione trapezia delle dimensioni di base 40 cm, altezza 40 cm, bocca 120 cm e lunghezza minima 240 cm, per il rivestimento di fossi di guardia e cunette.  
 Sono compresi e compensati nel prezzo: la regolarizzazione e la compattazione del piano di appoggio; la fornitura e posa in opera degli elementi prefabbricati; la fornitura, stesa e costipamento del materiale arido di posa; la stuccatura dei giunti; ogni altra fornitura e quant'altro previsto nelle norme tecniche per dare l'opera finita a regola d'arte.

Le voci di capitolo hanno carattere puramente indicativo e si riferiscono per quanto possibile al prezzario regionale.

Le dimensioni, i pesi, le finiture dei manufatti, si intendono nominali, ed a semplice titolo informativo e senza alcun impegno.

Gli elementi prefabbricati presentano le caratteristiche corrispondenti allo standard medio di questo tipo di produzione eseguito in impianti meccanizzati (finiture industriale), pertanto, non saranno ritenute valide eccezioni, porosità o bolle, scalfature geometriche ecc.

La Pezzopane Manufatti S.r.l. si riserva a termini di legge la proprietà di questo disegno con divieto di riproduzione o renderlo noto a terzi o diffe concorrenti senza preventiva autorizzazione scritta.